


План первого этажа

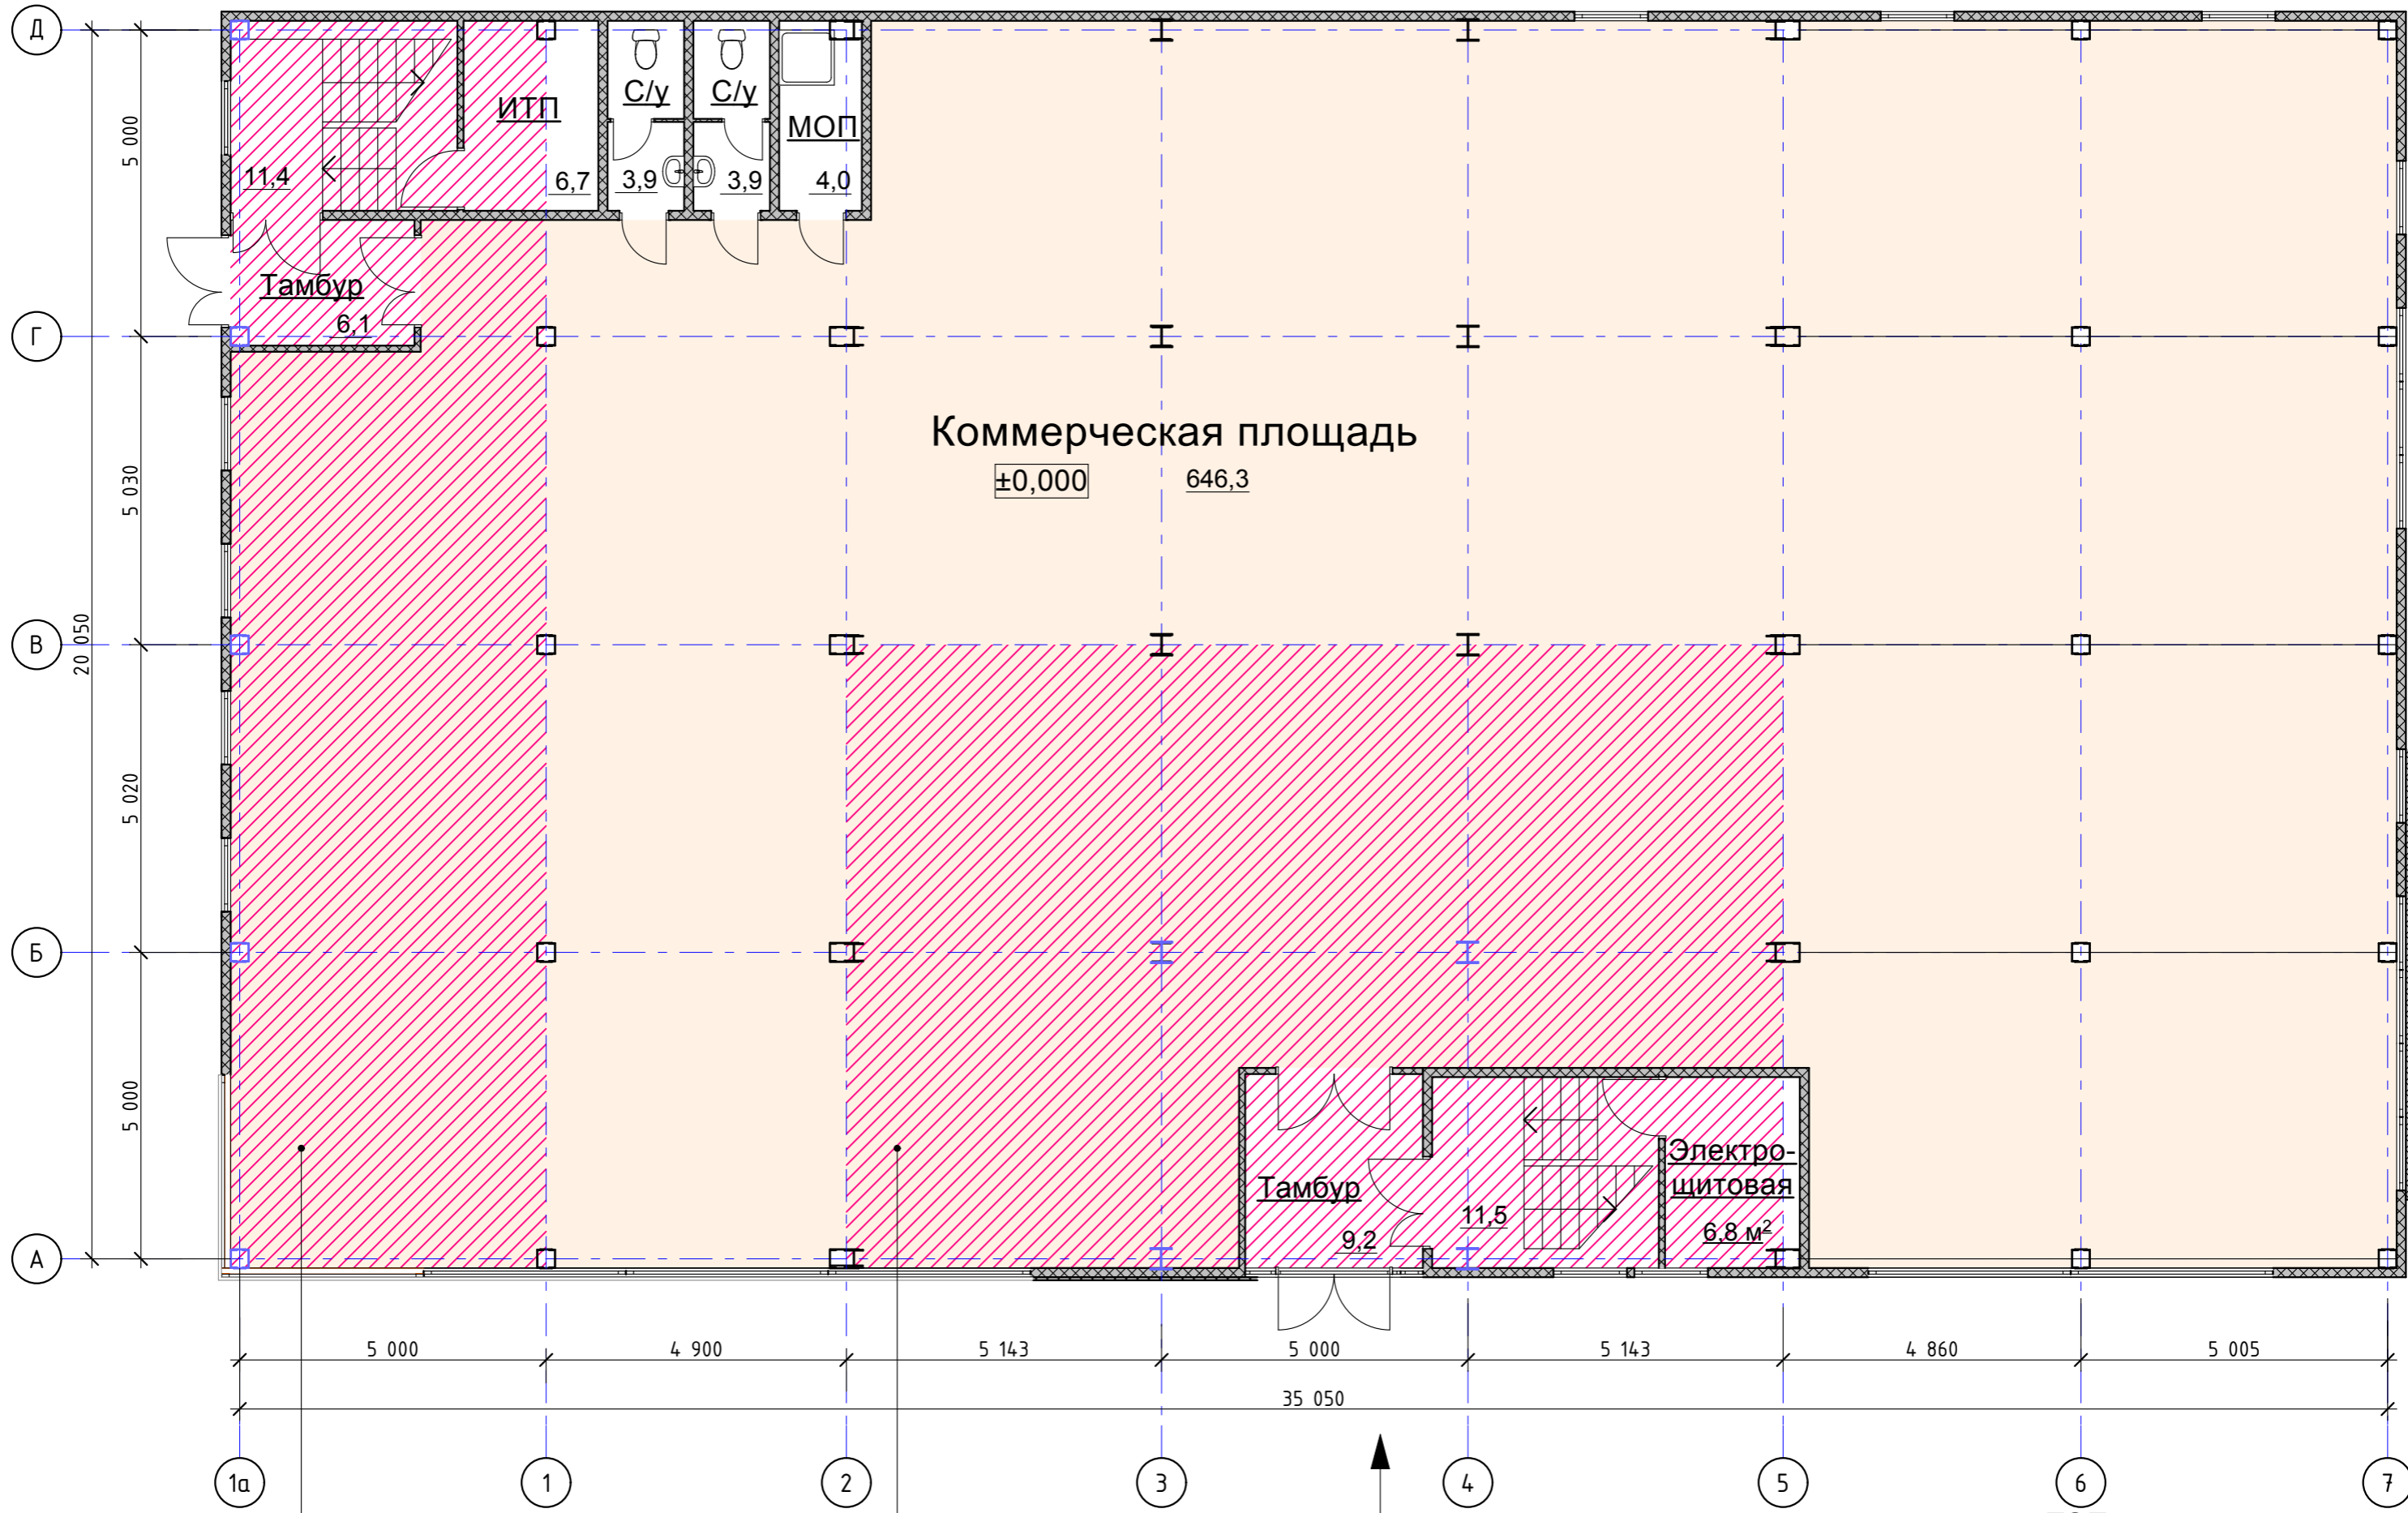

Коммерческая площадь

±0,000 646,3

11,4

ИТП

6,7

С/у

3,9

С/у

3,9

МОП

4,0

Тамбур

6,1

Электро-
щитовая

6,8 м²

Тамбур

9,2

11,5

5 000

4 900

5 143

5 000

5 143

4 860

5 005

35 050

Пристраиваемая часть

Пристраиваемая часть

Главный вход

ТЭП

Общая площадь здания - 1224,1 м²

Общая площадь этажа - 709,8 м²

Коммерческая площадь этажа - 646,3 м²