


План второго этажа

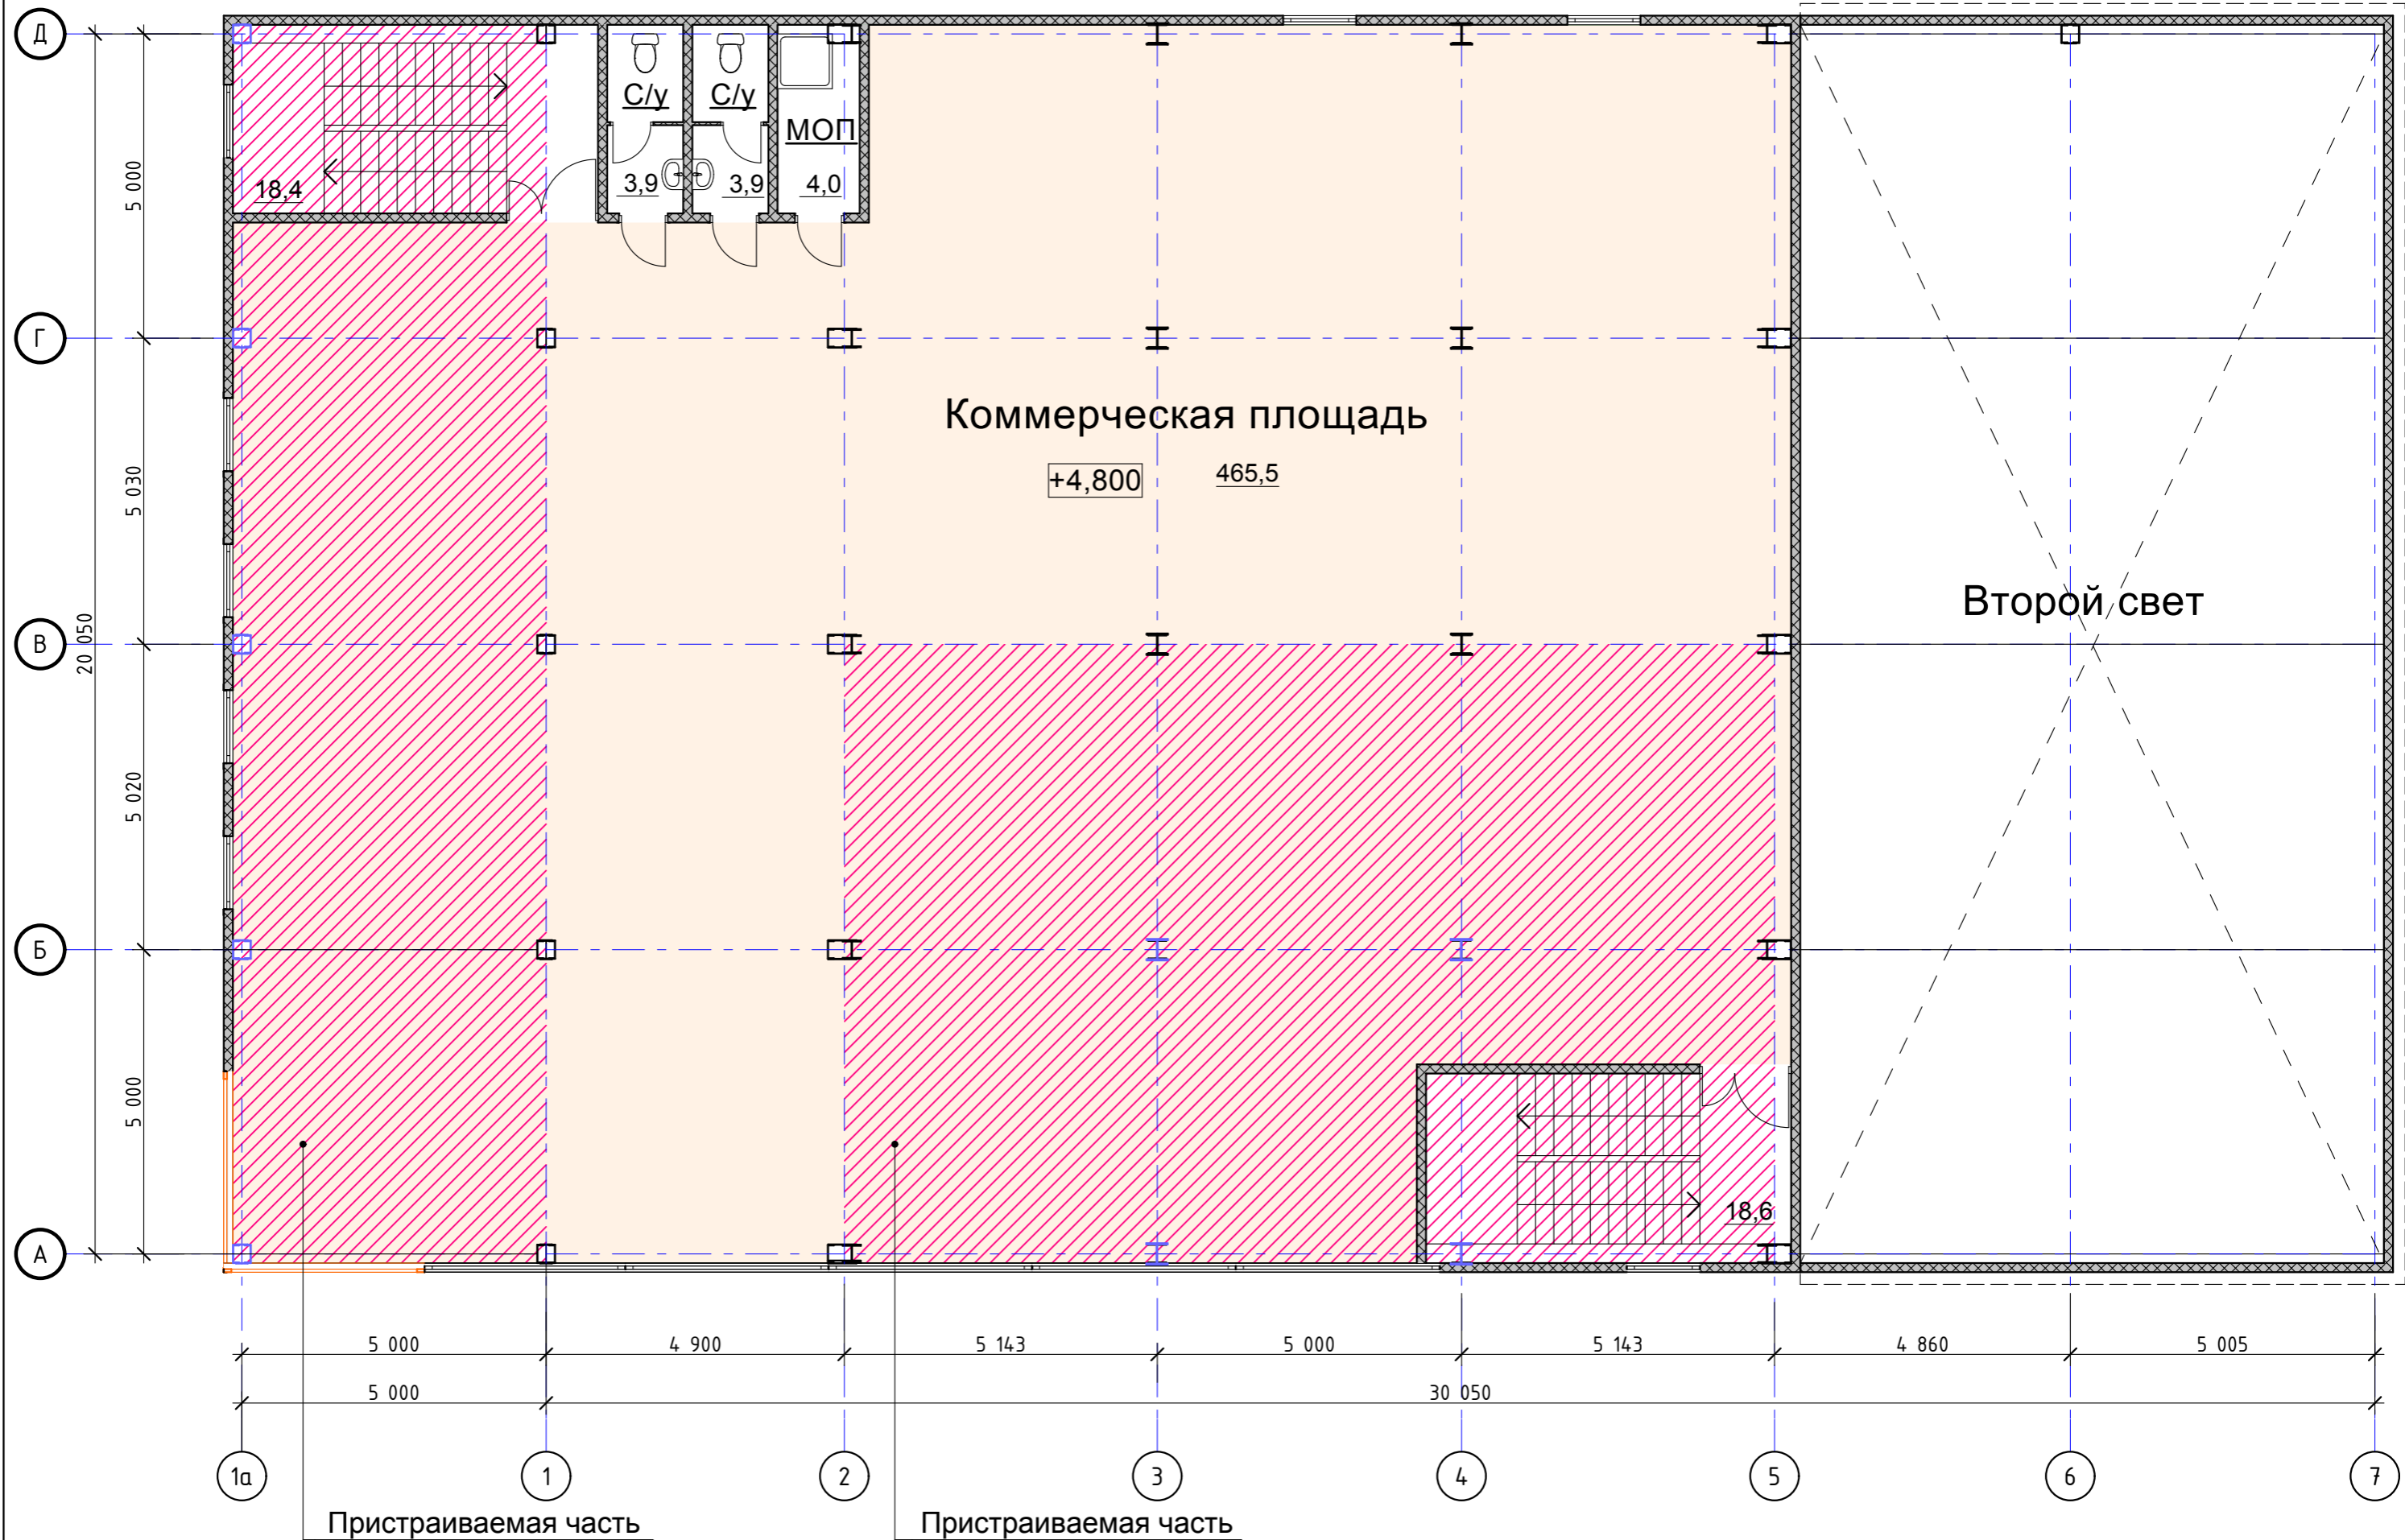

ТЭП
Общая площадь этажа - 514,3 м²
Коммерческая площадь этажа - 465,5 м²