


Схема расположения стен и колон на отм. -3,000

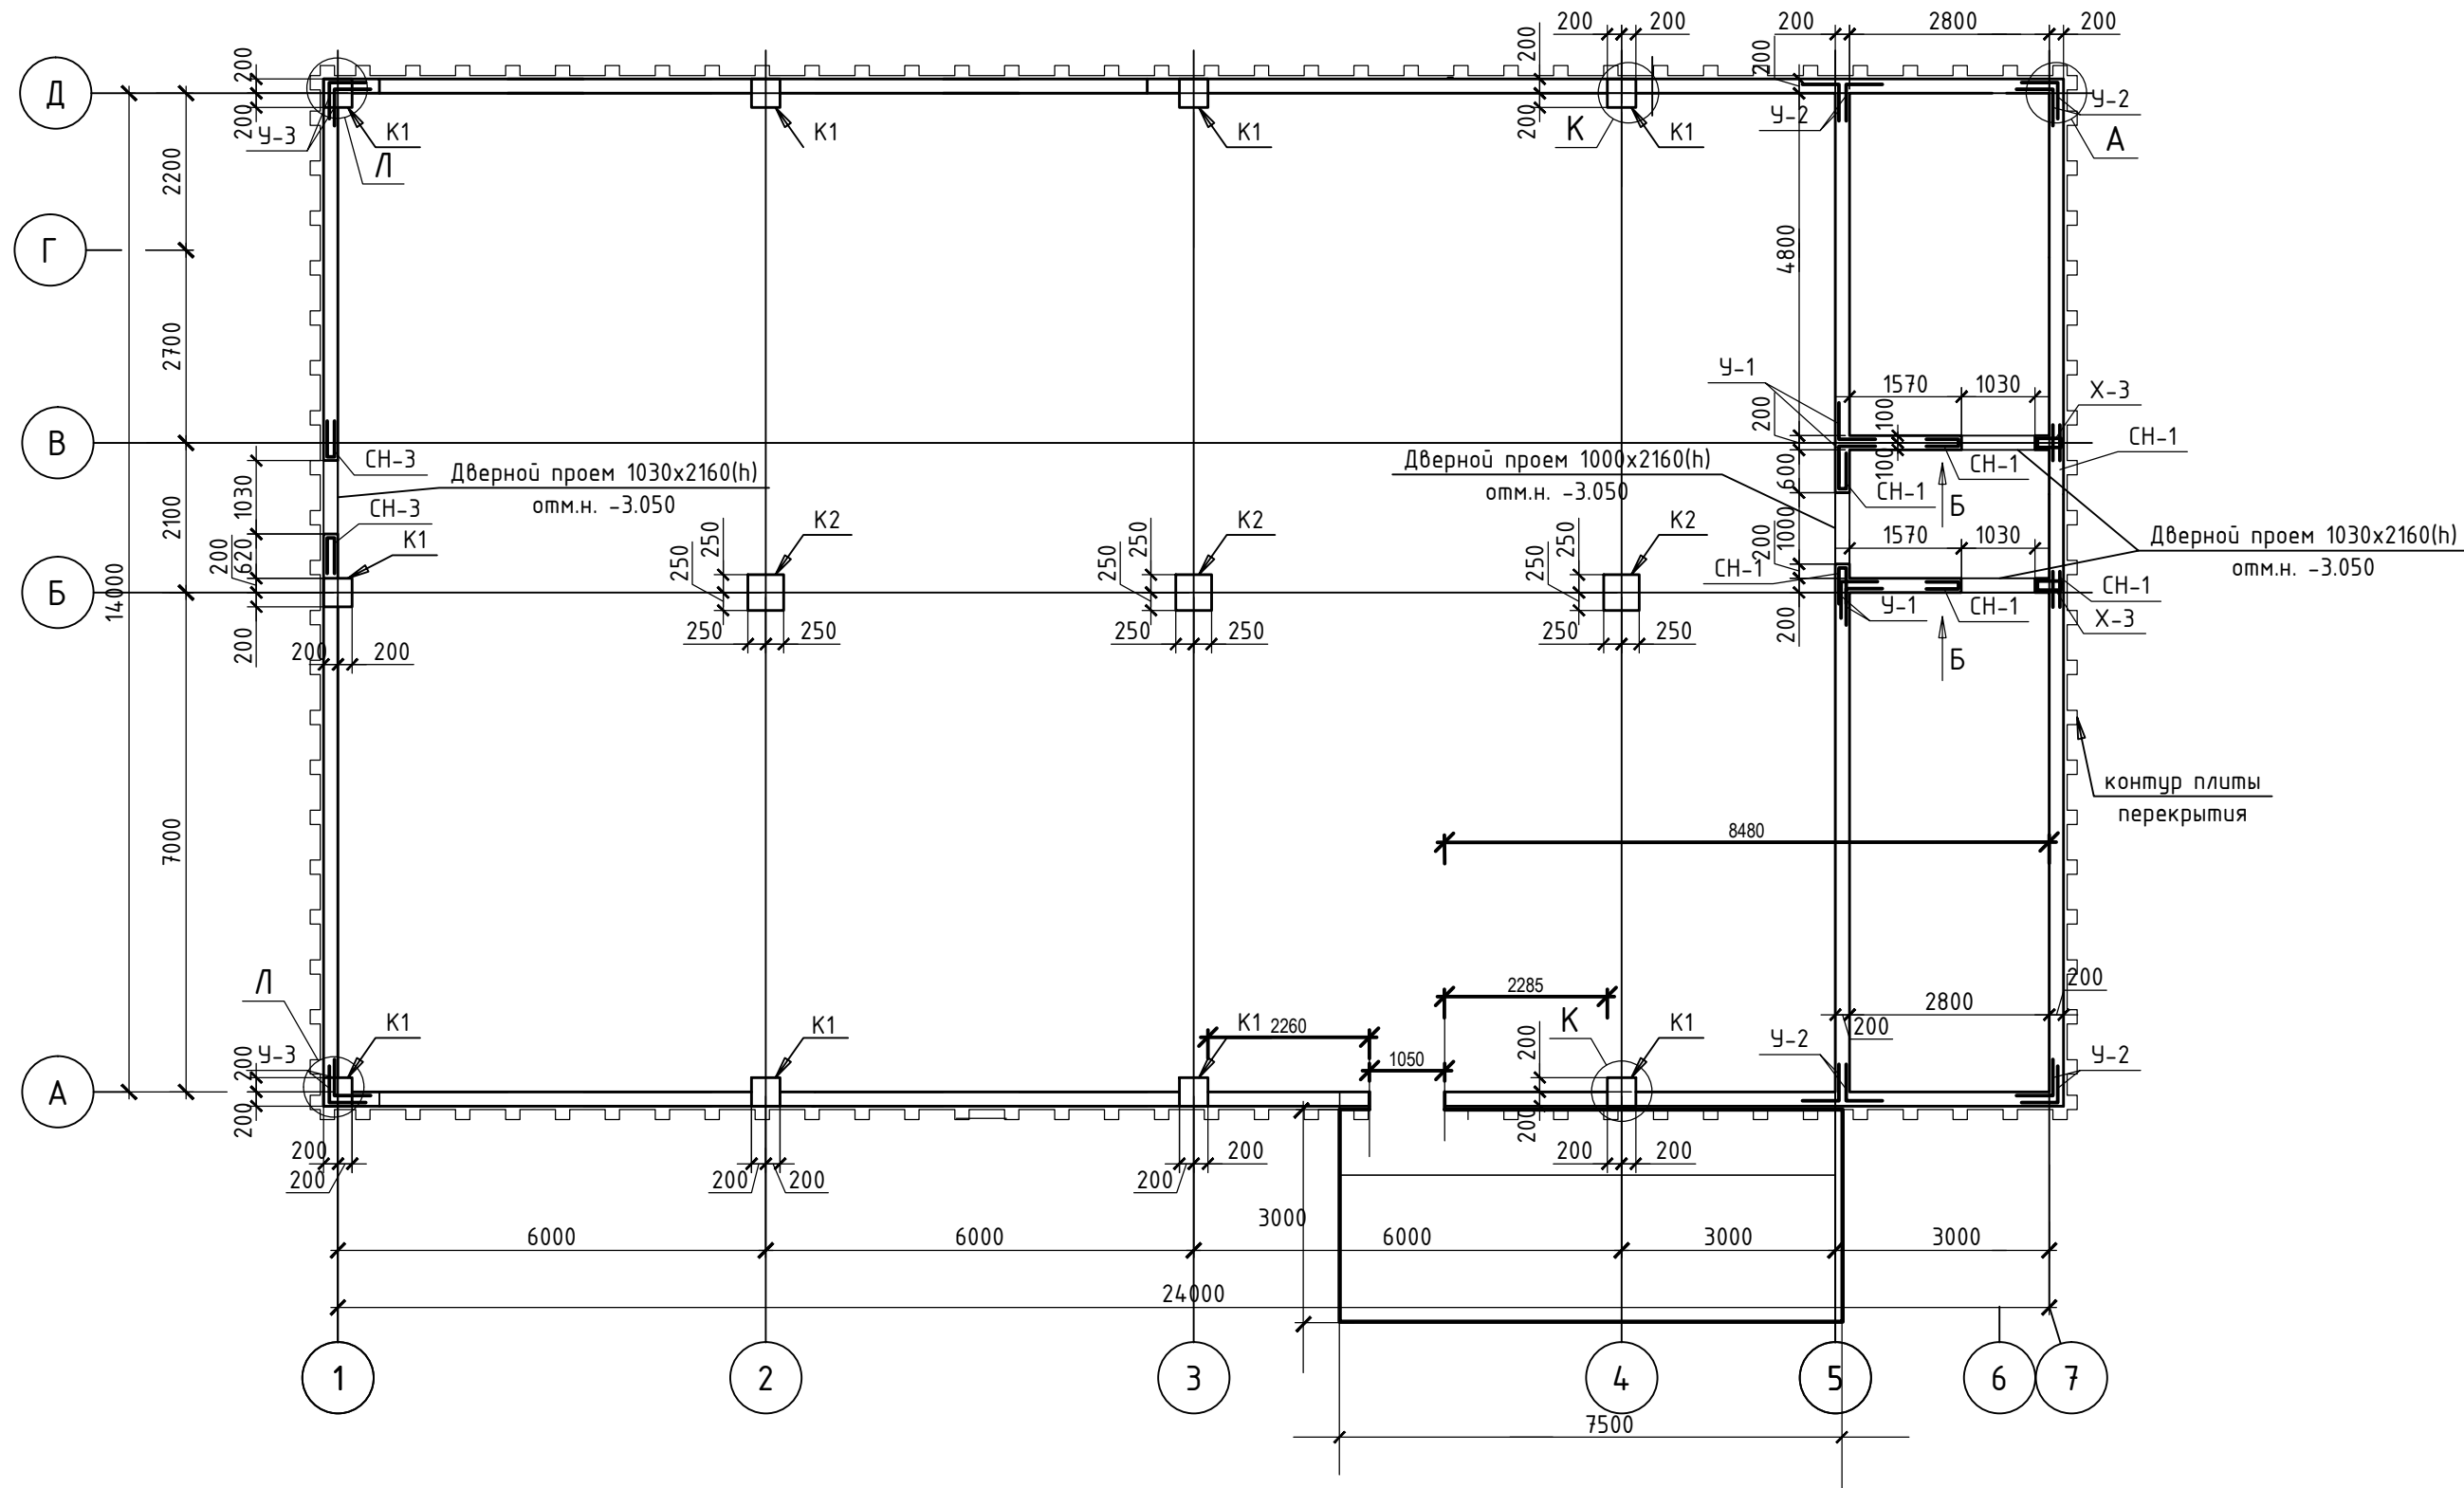

Инв. № подл.	Подп. и дата	Взам. инв. №

				001-19/1-КР1		
				Северное здание проектных и конструкторских организаций с помещениями бытового обслуживания по ул. Новая 8-я в Октябрьском районе г. Ижевска		
Изм.	Кол. уч.	Лист	№ док.	Подп.	Дата	
ГИП				Здание общепита		Стадия
Проверил						Лист
						Листов
						7
Разработал				01.19		ООО "ИСК"